


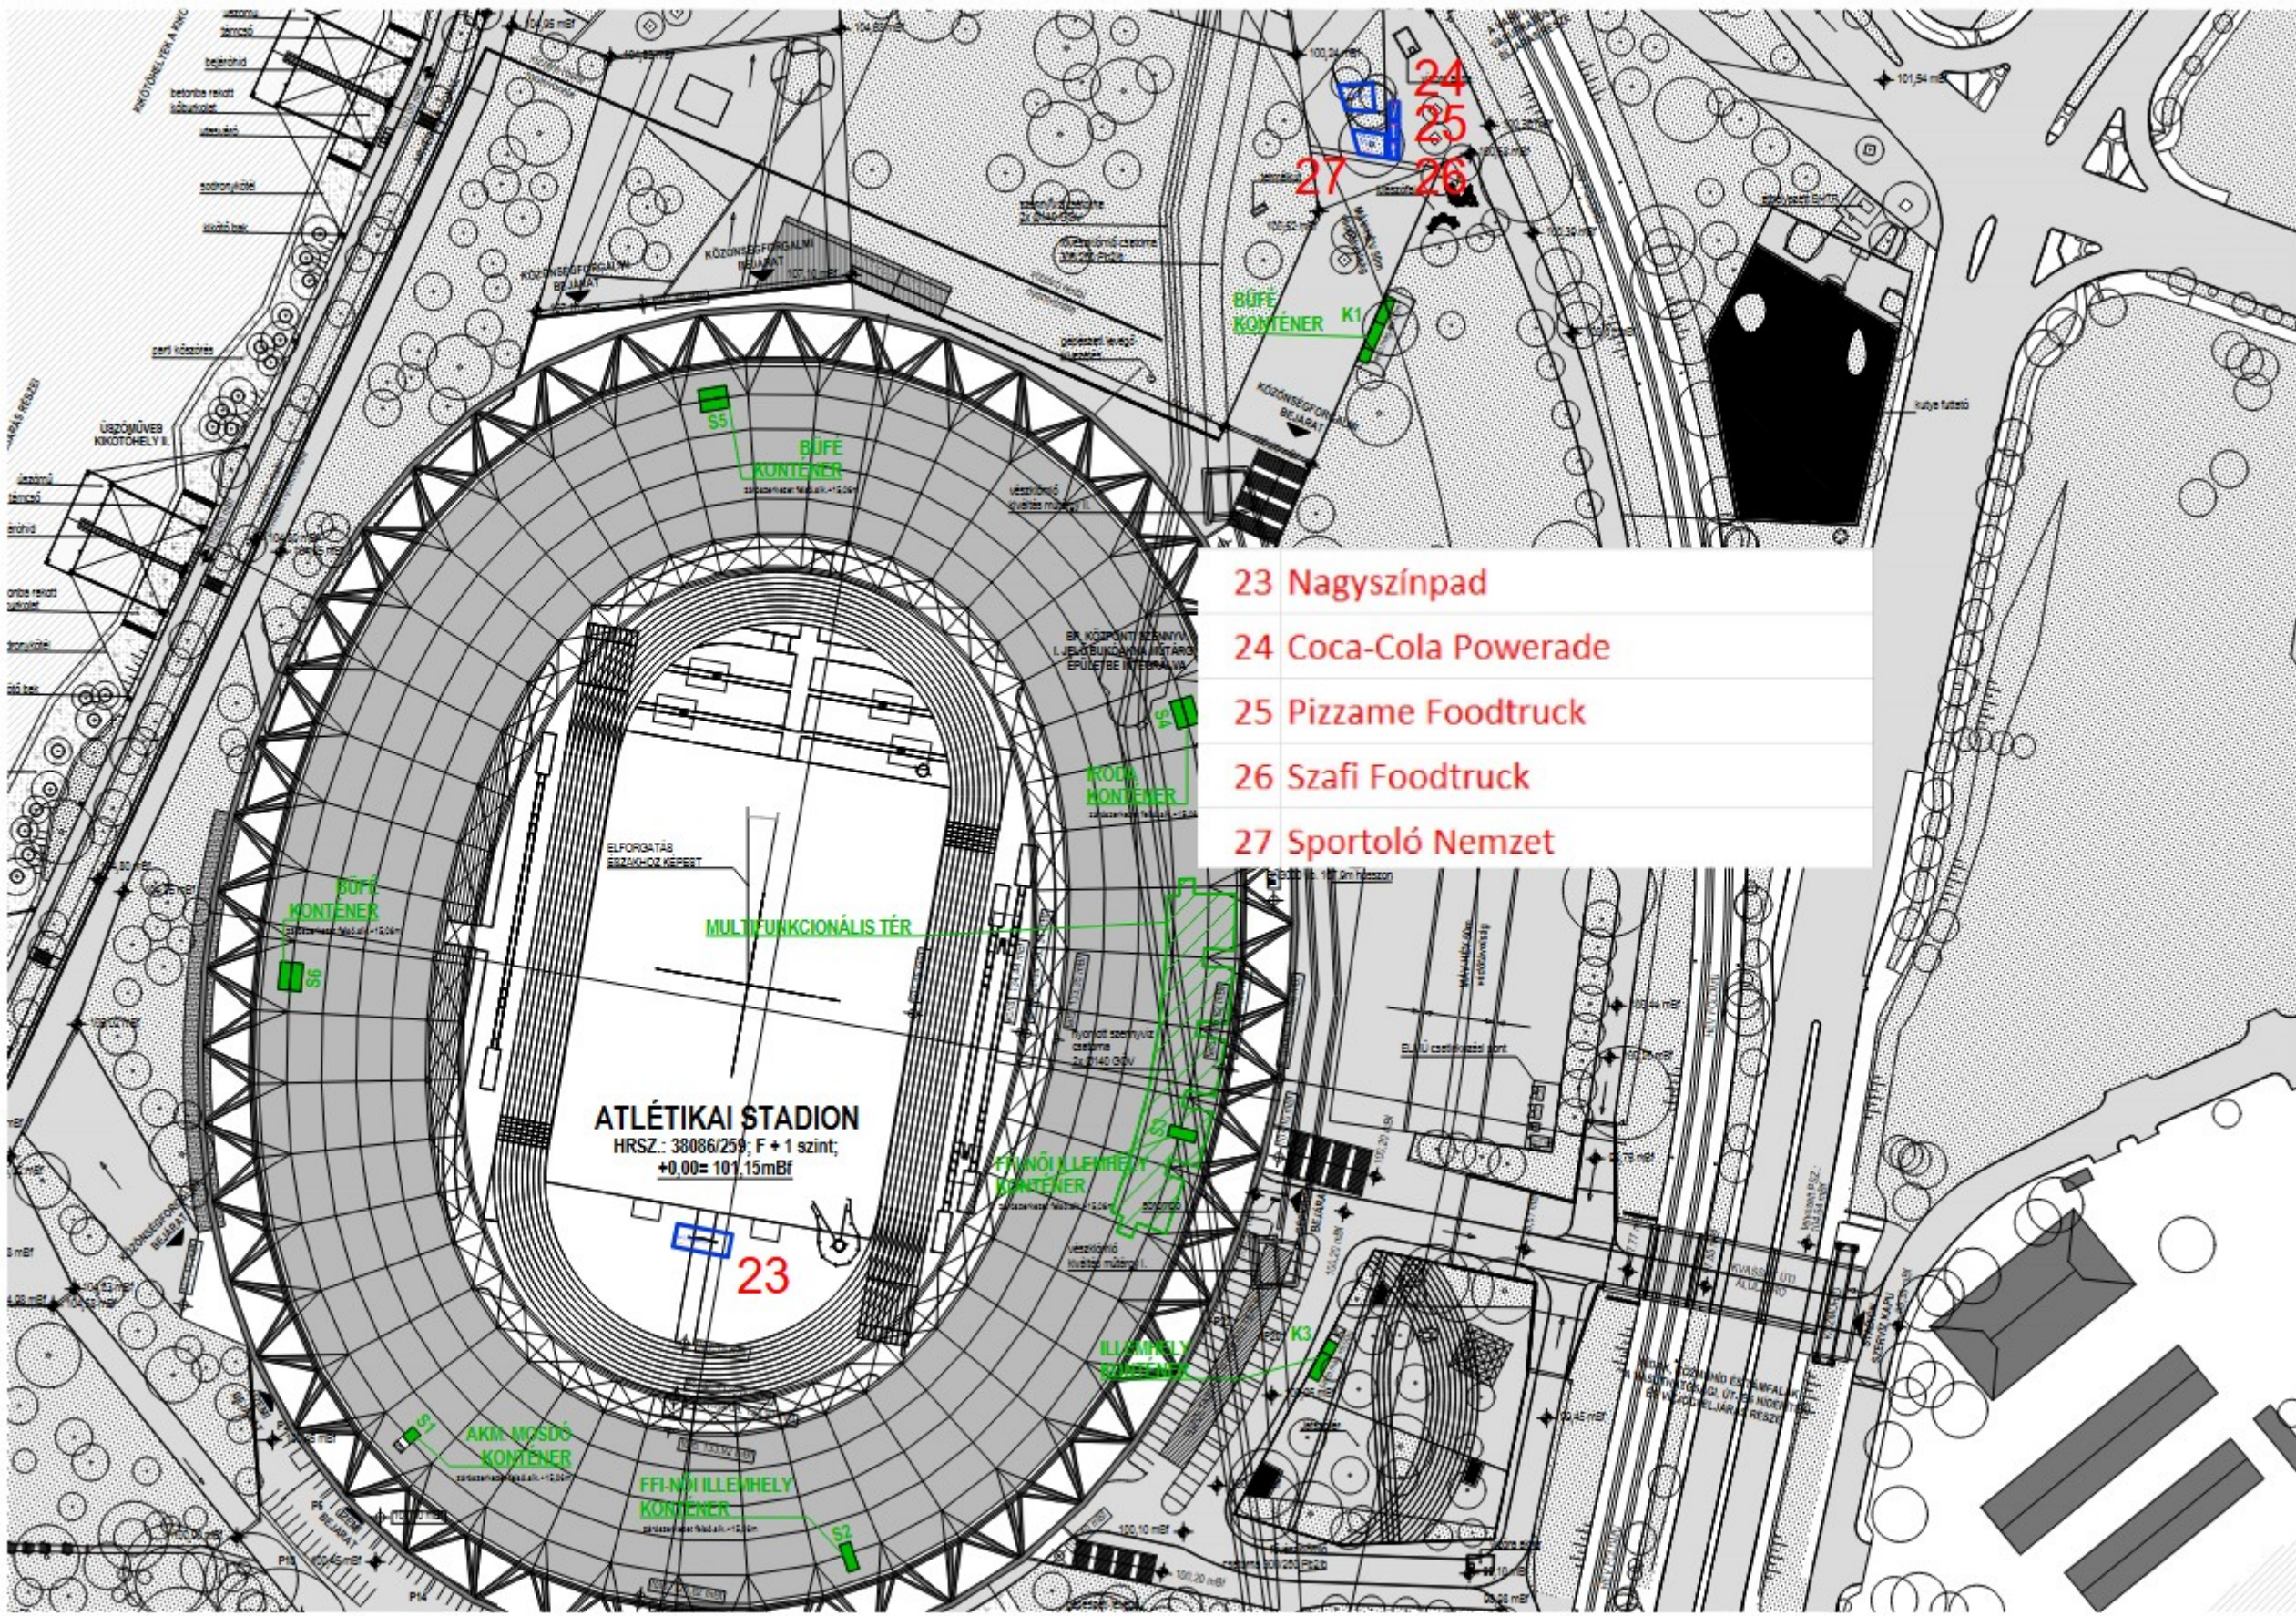

23 Nagyszínpad

24 Coca-Cola Powerade

25 Pizzame Foodtruck

26 Szafi Foodtruck

27 Sportoló Nemzet

ATLÉTIKAI STADION
HRSZ.: 38086/259; F + 1 szint;
+0,00 = 101,15mBf

MULTIFUNKCIONÁLIS TÉR

23

S5

S5

S5

S2

S2

KÖZÖSSÉGI KÖZLEKESZŐ

FFI-NÖI ILLEMHELY KONTÉNER

ILLÁNYHELY KONTÉNER

FFI-NÖI ILLEMHELY KONTÉNER

AKM MOSDÓ KONTÉNER

BÜFE KONTÉNER K1

24

25

26

27